

ΕΦΗΜΕΡΙΣ ΤΗΣ ΚΥΒΕΡΝΗΣΕΩΣ
ΤΗΣ ΕΛΛΗΝΙΚΗΣ ΔΗΜΟΚΡΑΤΙΑΣ

ΕΝ ΑΘΗΝΑΙΣ ΤΗ 22 ΙΑΝΟΥΑΡΙΟΥ 1982 | ΤΕΥΧΟΣ ΤΕΤΑΡΤΟΝ | ΑΡΙΘΜΟΣ ΦΥΛΛΟΥ 33

ΠΕΡΙΕΧΟΜΕΝΑ

ΑΠΑΛΛΟΤΡΙΩΣΕΙΣ

ΑΠΟΦΑΣΕΙΣ

ΠΟΛΕΟΔΟΜΙΑ

ΑΠΟΦΑΣΕΙΣ

ΑΝΑΚΟΙΝΩΣΕΙΣ

ΑΠΑΛΛΟΤΡΙΩΣΕΙΣ

ΑΠΟΦΑΣΕΙΣ

Ἀριθ. 17188 (1)

Ἀναγκαστικὴ ἀπαλλοτρίωση ἀκινήτου γιὰ τὴν διάνοιξη ὁδῶν προσπελάσεως πρὸς τὸ Κοινοτικὸ Γυμναστήριο Κοινότητας Καπαρελλίου στὸ Ν. Βοιωτίας.

Ο ΝΟΜΑΡΧΗΣ ΒΟΙΩΤΙΑΣ

Μὲ τὴ 17188/19.11.81 ἀπόφαση τοῦ Νομάρχη Βοιωτίας, ποὺ ἐκδόθηκε ὕστερα ἀπὸ τὴ 19/81 ἀπόφαση τοῦ Κοινοτικοῦ Συμβουλίου Καπαρελλίου καὶ σύμφωνα μὲ τὶς διατάξεις τῶν ἄρθρων 202 καὶ 203 τοῦ Δημοτικοῦ καὶ Κοινοτικοῦ Κώδικα (Ν. 1065/80), κηρύχθηκαν ἀναγκαστικὰ ἀπαλλοτριωτέα ἀκίνητα ἰδιοκτησίας: α) Ἀγγελικῆς χας Σπύρου Ι. Κατσάρα ἐκτάσεως 300 τμ., μὲ στοιχεῖα (ΑΒΓΔΑ) καὶ β) Ἀφῶν Αἰκατερίνης καὶ Ἀριστείδας Κων. Δρεμούση ἐκτάσεως 136,44 τμ μὲ στοιχεῖα (ΔΕΖΗΘΙΔ), ὅπως φαίνονται στὸ τοπογραφικὸ διάγραμμα ποὺ συντάχθηκε ἀπὸ τὴν ΤΥΔΚ Νομοῦ Βοιωτίας, γιὰ τὴ διάνοιξη ὁδῶν προσπελάσεως πρὸς τὸ Κοινοτικὸ Γυμναστήριο, Κοινότητας Καπαρελλίου.

(Ἀρ. ἐγκρίσεως 17188/19.11.81).

Λεβάδεια 13 Νοεμβρίου 1981

Ὁ Νομάρχης
κ. ἁ.α.
Ὁ Διευθυντὴς
Π. ΕΞΑΡΧΟΣ

Ἀριθ. 15998 (2)

Ἀπαλλοτρίωση ἀκινήτου Σπύρου Καραχάλιου στὴν Κοινότητα Μαλανδρίνου γιὰ τὴ διάνοιξη ἀγροτικῆς ὁδοῦ.

Ο ΝΟΜΑΡΧΗΣ ΦΩΚΙΔΟΣ

Ἔχοντας ὑπόψη:

1. Τὶς διατάξεις τῶν ἄρθρων: α) 115, 202 καὶ 203 τοῦ Ν. 1065/1980 «περὶ κυρώσεως Δημοτικοῦ καὶ Κοινοτικοῦ Κώδικα», καὶ β) τοῦ Ν.Δ. 797/1.1.1971 «περὶ ἀναγκαστικῶν ἀπαλλοτριώσεων».
2. Τὴν 18 ἀπὸ 19.7.1980 ἀπόφαση τοῦ κοινοτικοῦ συμβουλίου Μαλανδρίνου, «περὶ ἀναγκαστικῆς ἀπαλλοτριώσεως ἀκινήτου ἰδιοκτησίας Σπύρου Καραχάλιου ἐκτάσεως 78,15 Μ2».
3. Τὴν ἀπὸ 6.3.1981 ἔκθεση καταμετρήσεως καὶ ἐκτιμήσεως τοῦ ἀκινήτου τούτου ἀπὸ τὴν ἐπιτροπὴ τοῦ ἄρθρου 9 τοῦ ἀπὸ 15-6/18.7.1955 Β. Δ/τος.
4. Τὰ σχετικὰ τοπογραφικὰ διαγράμματα ποὺ συντάχθηκαν ἀπὸ τὴν ΤΥΔΚ.
5. Τὴν ἀπὸ 9.6.1981 γνωμοδότηση τῆς ἐπιτροπῆς τοῦ ἄρθρου 203 τοῦ Ν. 1065/80.
6. Τὴν 9875/10.8.1981 ἀπόφασή μας «περὶ μὴ ἐγκρίσεως τῆς 18 ἀπὸ 19.7.1980 ἀποφάσεως τοῦ κοινοτικοῦ συμβουλίου Μαλανδρίνου», «περὶ ἀπαλλοτριώσεως ἀκινήτου ἰδιοκτησίας Σπ. Καραχάλιου.
7. Τὴν 83149/23.11.1981 ἀπόφαση τοῦ Ὑπουργοῦ Ἐσωτερικῶν μὲ τὴν ὁποία ἀκυρώνεται ἡ 9875/10.8.1981 ἀπόφασή μας στὴν ὁποία ἀναφέρεται ὅτι:

«Τὸ ὅτι ἡ ἀνωτέρω ἀπαλλοτρίωση εἶναι ἀναγκαία καὶ ἐξυπηρετεῖ λόγους δημόσιας ὠφέλειας προκύπτει καὶ ἀπὸ τὸ γεγονὸς ὅτι τὴ διάνοιξη τοῦ δρόμου αὐτοῦ ζήτησαν ὅλοι

οἱ κάτοικοι τῆς περιοχῆς μὲ αἴτησή τους πρὸς τὴν κοινότητα στὴν ὁποία αἴτηση ὑπέγραψε καὶ ὁ Σπ. Καραχάλιος (ἔκταση τοῦ ὁποίου ἀπαλλοτριώνεται), ὁ ὁποῖος ὅμως ὑπαναχώρησε, γι' αὐτὸ καὶ ἡ Κοινότητα ὑποχρεώθηκε νὰ κηρύξει τὴν παραπάνω ἀπαλλοτρίωση γιὰ ἐξυπηρέτηση πραγματικῶν ἀναγκῶν τῆς περιοχῆς».

Γιὰ ὅλους τοὺς ἀνωτέρω λόγους, ἀποφασίζουμε:

Ἐγκρίνουμε τὴν 18 ἀπὸ 19.7.1980 ἀπόφαση τοῦ κοινοτικοῦ συμβουλίου Μαλανδρίνου, περὶ ἀναγκαστικῆς ἀπαλλοτριώσεως ἀκινήτου ἰδιοκτησίας Σπ. Καραχάλιου ἐκτάσεως 78,15 Μ2 ὑπὲρ τῆς Κοινότητας Μαλανδρίνου, γιὰ τοὺς λόγους ποὺ ἀναφέρονται στὸ σκεπτικὸ τῆς παρούσης ἀποφάσεως.

Ἡ ἀπόφαση αὐτὴ νὰ δημοσιευθεῖ στὴν Ἐφημερίδα τῆς Κυβερνήσεως.

Ἄμφισσα, 14 Δεκεμβρίου 1981

Ὁ Νομάρχης
Ι. ΑΣΙΜΗΣ

ΠΟΛΕΟΔΟΜΙΑ

ΑΠΟΦΑΣΕΙΣ

Ἀριθ. 4970 (3)

Τροποποίηση ρυμοτομικοῦ σχεδίου Νεαπόλεως στή συνοικία Καινούργιος Δρόμος, μεταξύ τῶν ὁδῶν παλαιᾶς Ἐθνικῆς καί Περιφερειακῆς τοῦ σχεδίου πόλεως.

Ο ΝΟΜΑΡΧΗΣ ΛΑΣΙΘΙΟΥ

Ἔχοντας ὑπόψη:


1) Τό Ν. 3200/55 «περί διοικητικῆς ἀποκεντρώσεως».
2) Τό ὑπ' ἀριθ. 532/70 Ν.Δ. «περί συμπληρώσεως τῶν διατάξεων «περί διοικητικῆς ἀποκεντρώσεως».
3) Τό ὑπ' ἀριθ. 712/70 Β.Δ. «περὶ καθορισμοῦ ἁρμαδιοτήτων κλπ. Περιφερειακῶν Ἀρχῶν Ὑπουργ. Δημ. Ἔργων».
4) Τὸ Ν. 1032/1980 (ΦΕΚ 57Α/14.3.80) «περὶ συστάσεως Ὑπουργείου Χωροταξίας - Οἰκισμοῦ καὶ Περιβάλλοντος».
5) Τό ἄρθρο 21 τοῦ ἀπό 3.4.29 Δ/τος περί ΓΟΚ.
6) Τὰ ἄρθρα 1. 2. 3 καί 70 τοῦ ἀπό 17.7.23 Ν. Διατάγματος «περί σχεδίων πόλεων κλπ.», ὅπως μεταγενέστερα τροποποιήθηκαν καί συμπληρώθηκαν.
7) Τίς διατάξεις τοῦ Α.Ν. 314/1968 «περί παροχῆς στόν Ὑπουργό Βορείου Ἑλλάδος καί τούς Νομάρχας ἁρμοδιότητας ἐπί θεμάτων ἐγκρίσεως, ἐπεκτάσεως ἤ τροποποιήσεως σχεδίων πόλεων καί οἰκισμῶν (ΦΕΚ 47Α/1968) ὅπως τροποποιήθηκε καί συμπληρώθηκε μέ τό Ν.Δ. 1018/71 (ΦΕΚ 220Α/1971).
8) Τό ἀπό 16.4.51 Β. Δ/γμα μέ τό ὁποῖο ἐγκρίθηκε τό ρυμοτομικό σχέδιο Νεαπόλεως.
9) Τήν ὑπ' ἀριθ. 44/9.6.81 ἀπόφαση τοῦ Δημοτικοῦ Συμβουλίου Νεαπόλεως μέ τήν ὁποία προτείνεται ἡ τροποποίηση τοῦ ρυμοτομικοῦ σχεδίου Νεαπόλεως στήν περιοχή Καινούργιος Δρόμος διὰ μετατοπίσεως τῶν οἰκοδομικῶν καί ρυμοτομικῶν γραμμῶν δημοτικῆς ὁδοῦ πλάτους 8,00 μ. γιά τήν προσαρμογὴ τοῦ σχεδίου πρὸς τήν ἐπὶ τόπου διαμορφωθεῖσα κατάσταση καί τήν ἐξυπηρέτηση τῶν κυκλοφοριακῶν ἀναγκῶν τῆς περιοχῆς.
10) Τὸ γεγονὸς ὅτι ἡ μετάθεση τῶν οἰκοδομικῶν καὶ ρυμοτομικῶν γραμμῶν ἀποβλέπει στήν προσαρμογή τοῦ σχεδίου στήν ἐπί τόπου διαμορφωθεῖσα κατάσταση πρός ἐξυπηρέτηση τῶν κυκλοφοριακῶν ἀναγκῶν τῆς περιοχῆς.
11) Τή σύμφωνη γνωμοδότηση τοῦ Περιφερειακοῦ Συμβουλίου Δημ. Ἔργων. Τμ. Ν. Λασιθίου, διατυπωθεῖσα στήν ὑπ' ἀριθ. 147/27.10.81 πράξη του, ἀποφασίζουμε:

Ἐγκρίνεται ἡ τροποποίηση τοῦ ρυμοτομικοῦ σχεδίου Νεαπόλεως στή συνοικία Καινούργιος Δρόμος διὰ μεταθέσεως τῶν οἰκοδομικῶν καί ρυμοτομικῶν γραμμῶν δημοτικῆς ὁδοῦ πλάτους 8,00 μ. κειμένης μεταξύ τῆς παλαιᾶς ἐθνικῆς ὁδοῦ καί τῆς περιφερειακῆς τοῦ σχεδίου πόλεως, ὅπως σημειώνεται στό ἀπό 12.11.1981 θεωρημένο ἀπό τόν Προϊστάμενο Τμήματος Πολεοδομίας καί Πολεοδομικῶν Ἐφαρμογῶν Ν. Λασιθίου τοπογραφικό διάγραμμα ὑπό κλίμακα 1:500 πού συνοδεύει αὐτή τήν ἀπόφαση.

Ἡ ἀπόφαση αὐτή νά δημοσιευθεῖ στήν Ἐφημερίδα τῆς Κυβερνήσεως καί ἡ ἰσχύς της ἀρχίζει ἀπό τή δημοσίευση.

Ἅγιος Νικόλαος, 17 Νοεμβρίου 1981

Ὁ Νομάρχης
Ζ. ΤΖΟΥΓΚΑΡΑΚΗΣ

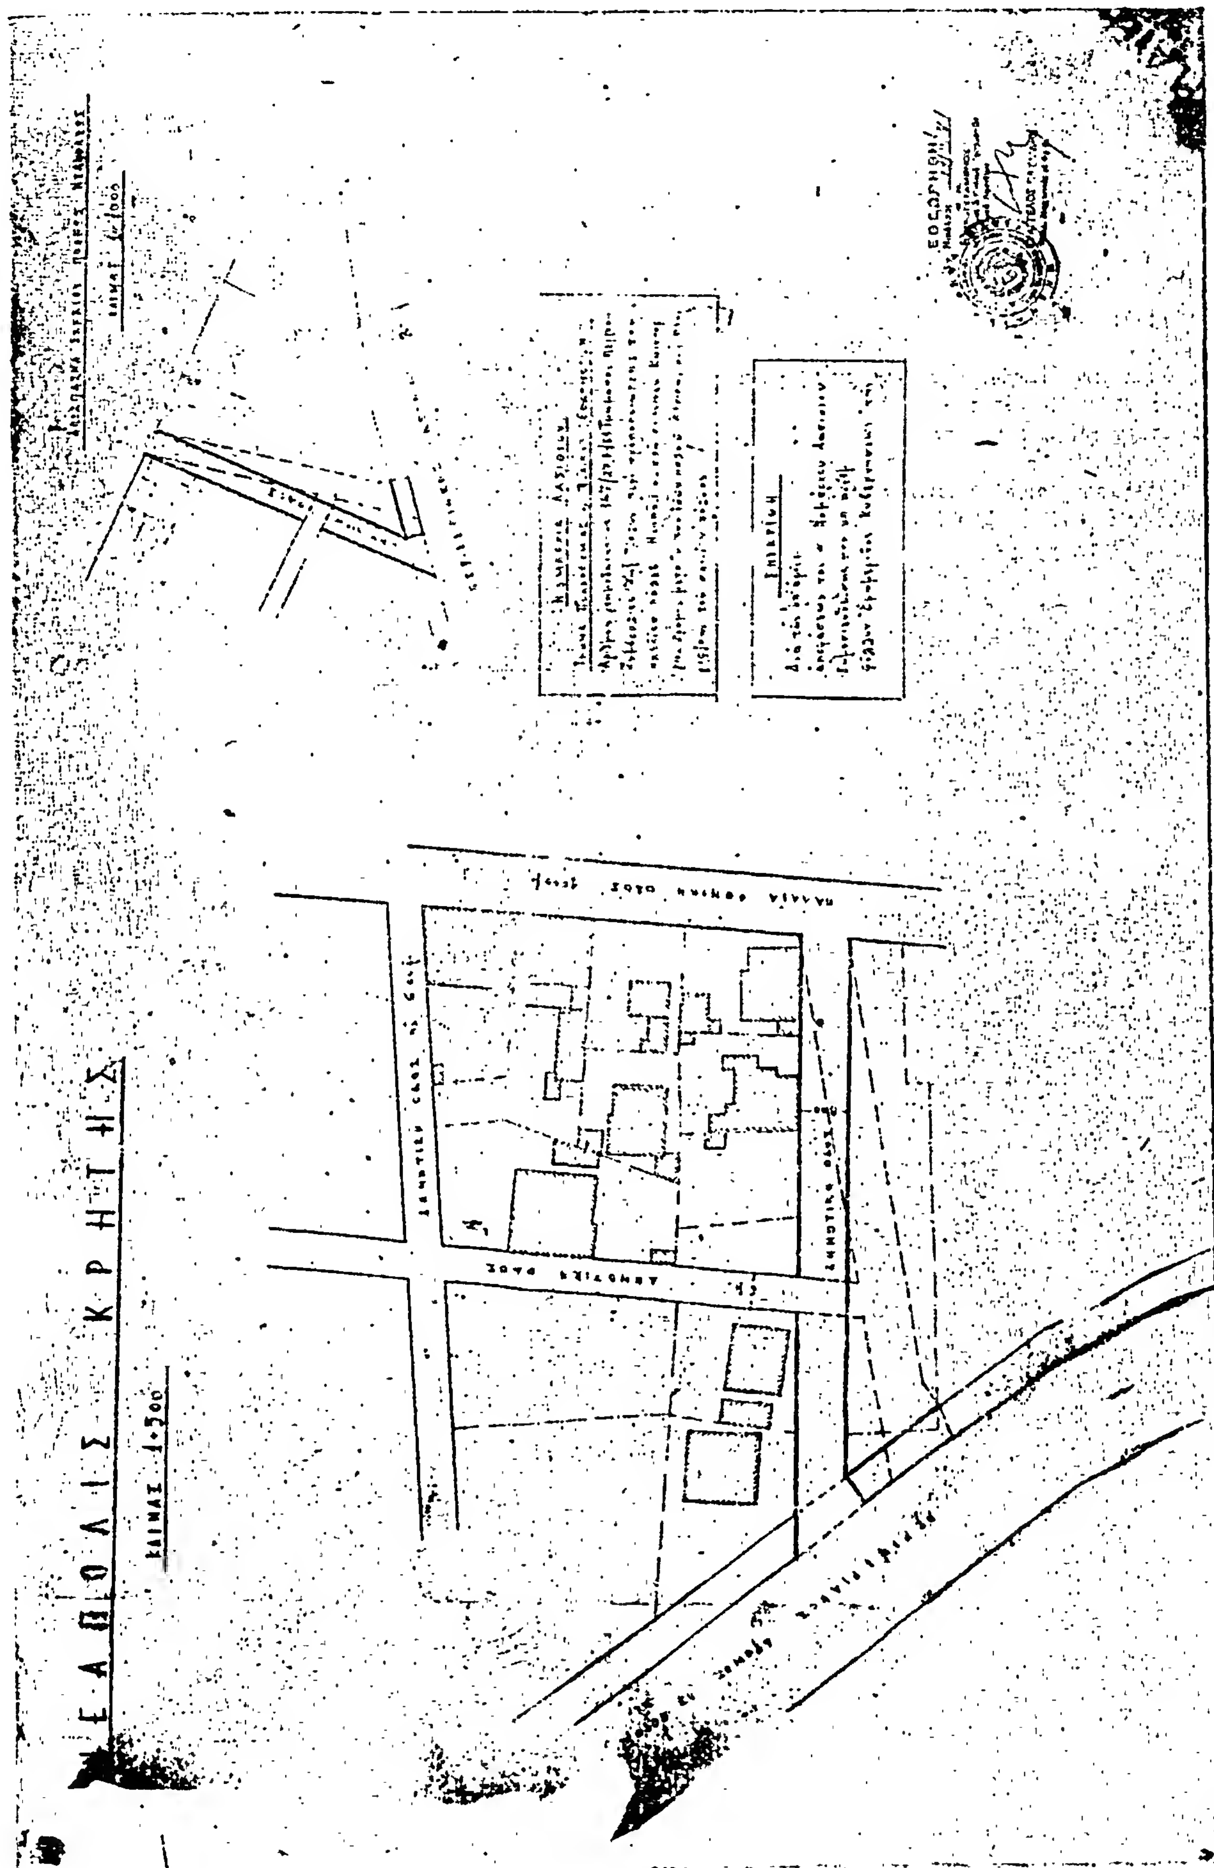
ΝΕΑΠΟΛΙΣ ΚΡΗΤΗΣ
ΚΛΙΜΑΞ 1:500

Ἀριθ. 5112 (4)

Ἀναγνώριση ὁδοῦ στὴ θέση Ἅγ. Ἀθανάσιος, σχεδίου πόλεως Νεαπόλεως Νομοῦ Λασιθίου, ὅτι ὑπάρχει πρὶν ἀπὸ τὸ 1923 καὶ χαρακτηρισμὸς αὐτῆς ὡς διατηρητέας.

Ο ΝΟΜΑΡΧΗΣ ΛΑΣΙΘΙΟΥ

Σύμφωνα μὲ

1. Τὶς διατάξεις: α) Τοῦ ἀπὸ 17.7.23 Ν.Δ. «περὶ σχεδίων πόλεων, κωμῶν καὶ συνοικισμῶν τοῦ Κράτους καὶ ἀνεγέρσεως αὐτῶν», β) τοῦ Β.Δ. 712/70, ὅπως τροποποιήθηκε μὲ τὰ 677/71 καὶ 198/72 Β.Δ., γ) τοῦ Ν. 3200/55 «περὶ διοικητικῆς ἀποκεντρώσεως», ὅπως ἔχει συμπληρωθεῖ καὶ τροποποιηθεῖ μεταγενέστερα, δ) τὴν 149/81 γνωμοδότηση τοῦ Συμβουλίου Δημοσίων Ἔργων τῆς Νομαρχίας μας.

2. Τὴν ἀπὸ 22.9.81 αἴτηση τοῦ Ἰωάννου Βασιλάκη κατοίκου Νεαπόλεως γιὰ ἀναγνώριση δρόμου προϋπάρχοντος τοῦ 1923.

3. Τοὺς ἀκόλουθους τίτλους ἰδιοκτησίας: α) 8955/4.3.1978 συμβόλαιο, β) 1226/23.1.1908, γ) 8113/26.2.81, δ) 7791/28.9.76, ε) 3796/3.4.45, ἀπὸ τοὺς ὁποίους προκύπτει ὅτι ἡ ὁδὸς στὴ θέση Ἅγιος Ἀθανάσιος ὑπάρχει πρὶν ἀπὸ τὸ 1923.

4. Τὸ τοπογραφικὸ σχεδιάγραμμα τοῦ Ὑπομ/κοῦ Κων/νου Πέτκα.

5. Τὸ ἀπὸ 16.4.51 ρυμοτομικὸ σχέδιο πόλεως Νεαπόλεως στὸ ὁποῖο φαίνεται ἡ ἐν λόγῳ ὁδός, ἀποφασίζουμε:

Ἀναγνωρίζουμε ὅτι ἡ ὁδὸς στὴ θέση Ἅγιος Ἀθανάσιος Νεαπόλεως ὑπάρχει νομίμως πρὶν ἀπὸ τὸ ἔτος 1923, καὶ τὴ χαρακτηρίζουμε ὡς διατηρητέα.

Ἡ ὁδὸς αὐτὴ φαίνεται στὸ τοπογραφικὸ σχεδιάγραμμα τοῦ Ὑπομ/κοῦ Κων/νου Πέτκα.

Ἡ ἀπόφαση αὐτὴ ποὺ ἰσχύει ἀπὸ τὴ δημοσίευσή της, νὰ δημοσιευθεῖ στὴν Ἐφημερίδα τῆς Κυβερνήσεως.

Ἅγ. Νικόλαος, 11 Νοεμβρίου 1981

Ὁ Νομάρχης
Ζ. ΤΖΟΥΓΚΑΡΑΚΗΣ


ΤΟΠΟΓΡΑΦΙΚΟ ΔΙΑΓΡΑΜΜΑ ΟΙΚΟΔ. ΤΕΤΡΑΓΩΝΟΥ
ΘΕΣΗ : ΝΕΑΠΟΛΗ "ΖΩΝΗ Β"
ΘΕΜΑ : ΔΙΑΤΗΡΗΣΗ ΔΡΟΜΟΥ ΠΡΟΫΠΑΡΧΟΝΤΟΣ ΠΡΟ 1923
ΑΙΤΗΣΗ : ΕΙΡΗΝΗ ΒΑΣΙΛΑΚΗ
ΚΛΙΜΑΞ : 1:500


ΠΙΝΑΚΑΣ ΙΔΙΟΚΤΗΣΙΩΝ

ΣΤΟΙΧΕΙΑ	ΙΔΙΟΚΤΗΤΗΣ

ΟΡΟΙ ΔΟΜΗΣΕΩΣ "ΖΩΝΗ Β"
ΣΥΣΤΗΜΑ : ΣΥΝΕΧΕΣ
ΑΡΤΙΟΤΗΣ 10.16.300
7.10.100
ΚΑΛΥΨΗ : 60%
ΑΡ. ΟΡΟΦΩΝ : 3
ΜΕΓ. ΥΨΟΣ : 11.50

ΝΕΑΠΟΛΗ
ΜΗΧΑΝΙΚΟΣ

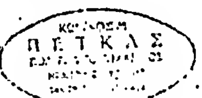

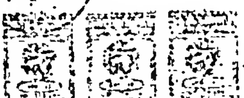



Ἀριθ. 4453 (5)

Τροποποίηση ρυμοτομικοῦ σχεδίου Ἁγίου Νικολάου μεταξύ τῶν Ο.Τ. 4 καί 5 στή συνοικία Νοσοκομείου καί ἐπί τῆς ὁδοῦ Ραδαμάνθους.

Ο ΝΟΜΑΡΧΗΣ ΛΑΣΙΘΙΟΥ

Ἔχοντας ὑπόψη:

1) Τόν Ν. 3200/55 «περί διοικητικῆς ἀποκεντρώσεως».

2) Τό 532/70 Ν.Δ. «περί συμπληρώσεως τῶν διατάξεων «περί διοικητικῆς ἀποκεντρώσεως».

3) Τό 712/70 Β.Δ. «περί καθορισμοῦ ἁρμοδιοτήτων κλπ. Περ/κῶν Ἀρχῶν Ὑπουργ. Δημ. Ἔργων».

4) Τόν Ν. 1032/1980 (ΦΕΚ 57Α/14.3.80) «περί συστάσεως Ὑπουργείου Χωροταξίας - Οἰκισμοῦ καί Περιβάλλοντος».

5) Τό ἄρθρ. 21 τοῦ ἀπό 3.4.29 Δ/τος «περί ΓΟΚ».

6) Τά ἄρθρα 1, 2, 3 καί 70 τοῦ ἀπό 17.7.23 Ν. Διατάγματος «περί σχεδίων πόλεων κλπ.», ὅπως μεταγενέστερα τροποποιήθηκαν καί συμπληρώθηκαν.

7) Τίς διατάξεις τοῦ Α.Ν. 314/1968 «περί παροχῆς στόν Ὑπουργό Βορείου Ἑλλάδος καί τούς Νομάρχας ἁρμοδιοτήτων ἐπί θεμάτων ἐγκρίσεως, ἐπεκτάσεως ἤ τροποποιήσεως σχεδίων πόλεων καί οἰκισμῶν (ΦΕΚ 47Α/1968), ὅπως τροποποιήθηκε καί συμπληρώθηκε μέ τό Ν.Δ. 1018/1971 (ΦΕΚ 220Α/1971)

8) Τό ἀπό 21.3.1951 Β. Δ/γμα, μέ τό ὁποῖο ἐγκρίθηκε ἡ ἀναθεώρηση καί ἐπέκταση τοῦ ρυμοτομικοῦ σχεδίου Ἁγίου Νικολάου.

9) Τήν 65/13.4.81 ἀπόφαση τοῦ Δημοτικοῦ Συμβουλίου Ἁγίου Νικολάου, μέ τήν ὁποία προτείνεται ἡ τροποποίηση τοῦ ρυμοτομικοῦ σχεδίου Ἁγίου Νικολάου, στήν περιοχή Νοσοκομείου μεταξύ τῶν Ο.Τ. 4 καί 5 καί ἐπί τῆς ὁδοῦ Ραδαμάνθυος πρός διόρθωση τῆς ἀσυμφωνίας τοῦ σχεδίου πόλεως διά μεταθέσεως τῶν οἰκοδομικῶν γραμμῶν, γιά τήν προσαρμογή τοῦ σχεδίου πρός τήν ἐπί τόπου ὑφισταμένη κατάσταση, ὅπως ἔχει διαμορφωθεῖ μέ νέες οἰκοδομές.

10) Τό γεγονός ὅτι διαπιστώθηκε ἀσυμφωνία τοῦ ρυμοτομικοῦ σχεδίου μέ τήν ἐπί τόπου διαμορφωθεῖσα κατάσταση μέ νέες οἰκοδομές.

11) Τή σύμφωνη γνωμοδότηση τοῦ Περ/κοῦ Συμβουλίου Δημ. Ἔργων, Τμ. Ν. Λασιθίου, πού διατυπώθηκε στήν 146/27.10.81 πράξη του, ἀποφασίζουμε:

Ἐγκρίνεται ἡ τροποποίηση τοῦ ρυμοτομικοῦ σχεδίου Ἁγίου Νικολάου στή συνοικία Νοσοκομείου, μεταξύ τῶν οἰκοδομικῶν τετραγώνων 4 καί 5 διά μεταθέσεως τῶν οἰκοδομικῶν γραμμῶν, ἐπί τῆς ὁδοῦ Ραδαμάνθους, πρός διόρθωση ἀσυμφωνίας σχεδίου πόλεως, γιά τήν προσαρμογή τοῦ σχεδίου πρός τήν ἐπί τόπου διαμορφωμένη κατάσταση, ὅπως σημειώνεται στό ἀπό 16.11.81 θεωρημένο ἀπό τόν Προϊστάμενο Τμήματος Πολεοδομίας καί Πολεοδομικῶν Ἐφαρμογῶν Ν. Λασιθίου τοπογραφικό διάγραμμα, ὑπό κλίμακα 1:500, πού συνοδεύει αὐτή τήν ἀπόφαση.

Ἡ ἀπόφαση αὐτή νά δημοσιευθεῖ στήν Ἐφημερίδα τῆς Κυβερνήσεως καί ἡ ἰσχύς της ἀρχίζει ἀπό τή δημοσίευση.

Ἅγιος Νικόλαος, 17 Νοεμβρίου 1981

Ὁ Νομάρχης
Ζ. ΤΖΟΥΓΚΑΡΑΚΗΣ

ΝΟΜΑΡΧΙΑ ΛΑΣΙΘΙΟΥ

ΤΜΗΜΑ ΠΟΛΕΟΔΟΜΙΑΣ & ΠΟΛΙΚΩΝ ΕΦΑΡΜΟΓΩΝ

Αριθμός γνωμοδοτήσεως 146/24-10-81 Τμήματος Συμβουλίου Δημ. Έργων περί τροποποιήσεως του σχεδίου Πόλεως Αγίου Νικολάου μεταξύ των ΟΤ 4 & 5 στην περιοχή της οδού Ροδαμάνθους.

ΕΓΚΡΙΘΗ

Δια της υπ' αριθμ. 4453/81 αποφάσεως του κ. Νομάρχου Λασιθίου δημοσιευθησομένης στο υπ' αριθμ. ... Δ' φύλλον Εφημερίδος Κυβερνήσεως.

ΟΔΟΣ ΡΟΔΑΜΑΝΘΟΥΣ

ΛΙΜΝΗ

ΑΝΑΚΟΙΝΩΣΕΙΣ

Ἀριθ. 8885 (6)

Εἰδοποίηση γιὰ τὴν παρακατάθεση ποσοῦ δρχ. 2.225.950 + 2.499.000 γιὰ τὴν συντέλεση τῆς ρυμοτομίας πλατείας Ἁγ. Ἰωάννου Δήμου Ἁγίας Παρασκευῆς Ἀττικῆς.

Ο ΝΟΜΑΡΧΗΣ ΑΤΤΙΚΗΣ
ΔΙΑΜΕΡΙΣΜΑ ΑΝΑΤΟΛΙΚΗΣ ΑΤΤΙΚΗΣ

Μὲ τὸ 148/12.11.81 γραμμάτιο συστάσεως παρακαταθήκης τοῦ Γραφείου Παρακαταθηκῶν καὶ Δανείων τοῦ Δημοσίου Ταμείου Ἁγίας Παρασκευῆς, παρακατατέθηκε ποσὸ δρχ. (2.225.950) καὶ ἀπεστάλη εἰς κεντρικὸν Τ.Π. καὶ Δανείων Ἀθηνῶν, δυνάμει τοῦ ἀριθ. 8885/12.11.81 ἐγγράφου τοῦ Δήμου καὶ ἐπίσης ἀπὸ τὸ Ὑπουργεῖο Χωροτ. Οἰκισμοῦ — Περιβάλλοντος, παρακατατέθηκε καὶ τὸ πρὸς ὁλοκλήρωση τῆς ἀποζημιώσεως τῶν θιγομένων ἰδιοκτητῶν ὑπολειπόμενο ποσὸ τῶν δρχ. 2.499.000 στὸ (κεντρικὸ) Ταμεῖο Παρακαταθηκῶν καὶ Δανείων (σύνολο ἀποζημιώσεως δρχ. 4.724.950) γιὰ τὴν ἀποζημίωση τῶν θιγομένων ἰδιοκτητῶν τῆς πρὸς κατασκευὴν πλατείας Ἁγίου Ἰωάννου, σύμφωνα μὲ τὴν ἀριθ. 142/80 πράξη ἀναλογισμοῦ ἀποζημιώσεως Πολεοδομίας Ἀνατ. Ἀττικῆς, ποὺ ἔχει ἐγκριθεῖ μὲ τὴν ἀριθ. 6129/3280/1980 ἀπόφαση Νομάρχη Ἀνατ. Ἀττικῆς καὶ γιὰ τὶς ἀποζημιωτέες ἐδαφ. ἐκτάσεις κλπ. ποὺ ἐμφαίνονται στὸ συνημμένο στὴν ὡς ἄνω πράξη σχεδιάγραμμα τοῦ Τεχνικοῦ ὑπαλλήλου Πολεοδομ. Ἀνατ. Ἀττικῆς ἐδαφικὰ κλπ. στοιχεῖα καὶ ἐκδόθηκε ἡ ἀριθ. 883/81 ἀπόφαση τοῦ Μονομελοῦς Πρωτοδικείου Ἀθηνῶν ὑπὲρ 1) τῶν κατωτέρω εἰκαζομένων δικαιούχων: α) Μαρίας Ἰωάννου Ἀργύρη, β) Αἰκατερίνης Ἰωάννου Βάρδη, τὸ γένος Ἀργύρη καὶ γ) Εὐαγγέλου Ἰωάννου Ἀργύρη καὶ 2) ὑπὲρ παντὸς ἄλλου ἀναγνωρισθησομένου δικαιούχου διὰ τὰς κάτωθι ἀποζημιώσεις ἤτοι Α) διὰ ἐδαφικὰς ἐκτάσεις ἐμβαδοῦ τελικῶς 554,70 μ² πρὸς δρχ. 8.500 ἀνὰ μ² δρχ. 4.714.950, Β) δραχμὲς 1.000 πρὸς συμπλήρωσιν τοῦ ποσοῦ κατὰ τὸ ἰσόποσον τοῦ ὑπὸ τοῦ Υ.Χ.Ο..Π παρακατατεθέντος ποσοῦ δρχ. (2.499.000) εἰς 2.500.000 καὶ Γ) δρχ. 10.000. ποὺ ἀντιπροσωπεύουν τὸ 1/3 τῆς ἀξίας 10 δένδρων ἀποζημιωτέων πρὸς 3.000 ἕκαστον.

Τὰ ἀνωτέρω γραμμάτια παρακαταθέσεως τῆς ἀποζημιώσεως εὑρίσκονται στὴν Κεντρικὴ Ὑπηρεσία τοῦ Ταμείου Παρακαταθηκῶν καὶ Δανείων (Ἀκαδημίας 40) γιὰ μὲν τὸ παρακατάθεμα ἀπὸ τὸν Δῆμο μὲ τὸ ἀριθ. 148/12.11.81 γραμμάτιο γιὰ δὲ τὸ ἀπὸ τὸ Υ.Χ.Ο.Π., μὲ τὸ ἀριθ. 647001/17.12.81 ἀπὸ ὅπου καὶ θὰ πρέπει νὰ ἀναζητηθοῦν καὶ ἀναληφθοῦν ἀπὸ τοὺς ἀναγνωρισθησομένους δικαιούχους.

Ὅθεν καλοῦνται: α) οἱ παραπάνω κατονομαζόμενοι ὡς δικαιοῦχοι καὶ β) κάθε ἄλλος ποὺ διεκδικεῖ δικαιώματα, νὰ ἐνεργήσουν τὰ νόμιμα γιὰ νὰ ἀναγνωρισθοῦν δικαιοῦχοι τῶν ὡς ἄνω ἀποζημιώσεων καὶ εἰσπράξουν τὰ παραπάνω ποσὰ γιὰ τὴν πλήρη ἀποζημίωσή τους λόγω ρυμοτομίας.

Ἁγία Παρασκευή, 22 Δεκεμβρίου 1981

Γιὰ τὸ Δῆμο Ἁγίας Παρασκευῆς
Ὁ Νομικὸς Σύμβουλος τοῦ Δήμου καὶ

πληρεξούσιος Δικηγόρος.
Δ. ΠΑΠΑΚΩΝΣΤΑΝΤΙΝΟΥ

ΑΠΟ ΤΟ ΕΘΝΙΚΟ ΤΥΠΟΓΡΑΦΕΙΟ